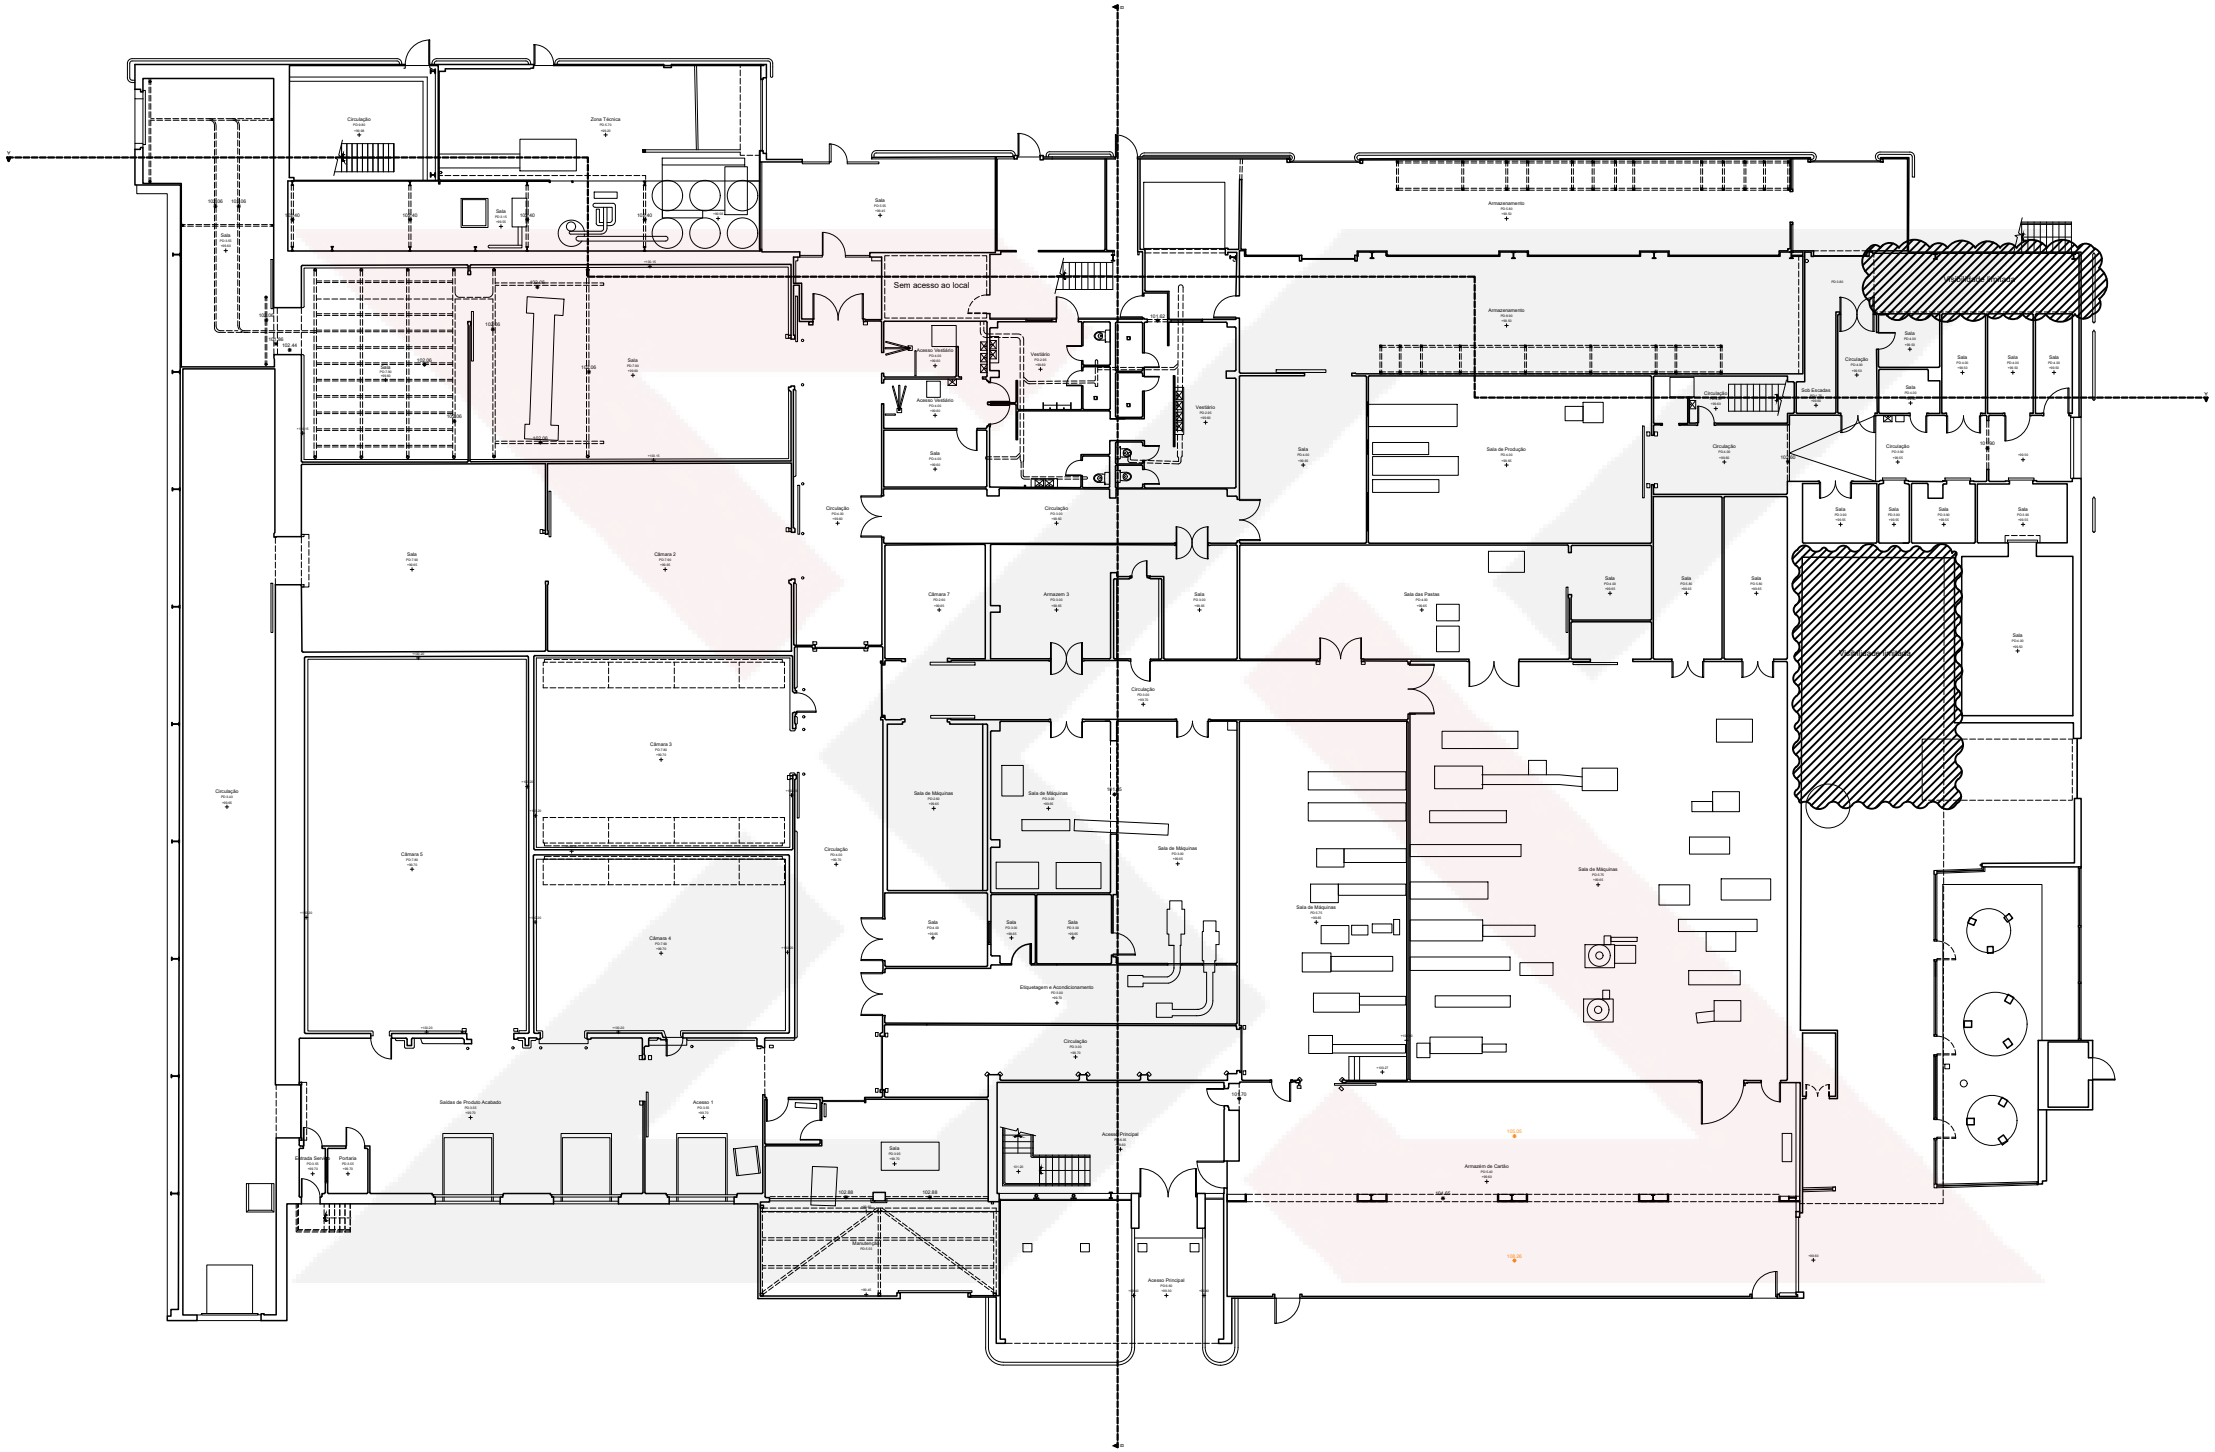
Circulação
Zona Técnica
Sala
Sala
Sala
Sala
Sala
Câmara 2
Câmara 3
Câmara 4
Câmara 5
Câmara 7
Armazem 3
Circulação
Circulação
Circulação